


ściany zewnętrzne  
ściany wewnętrzne

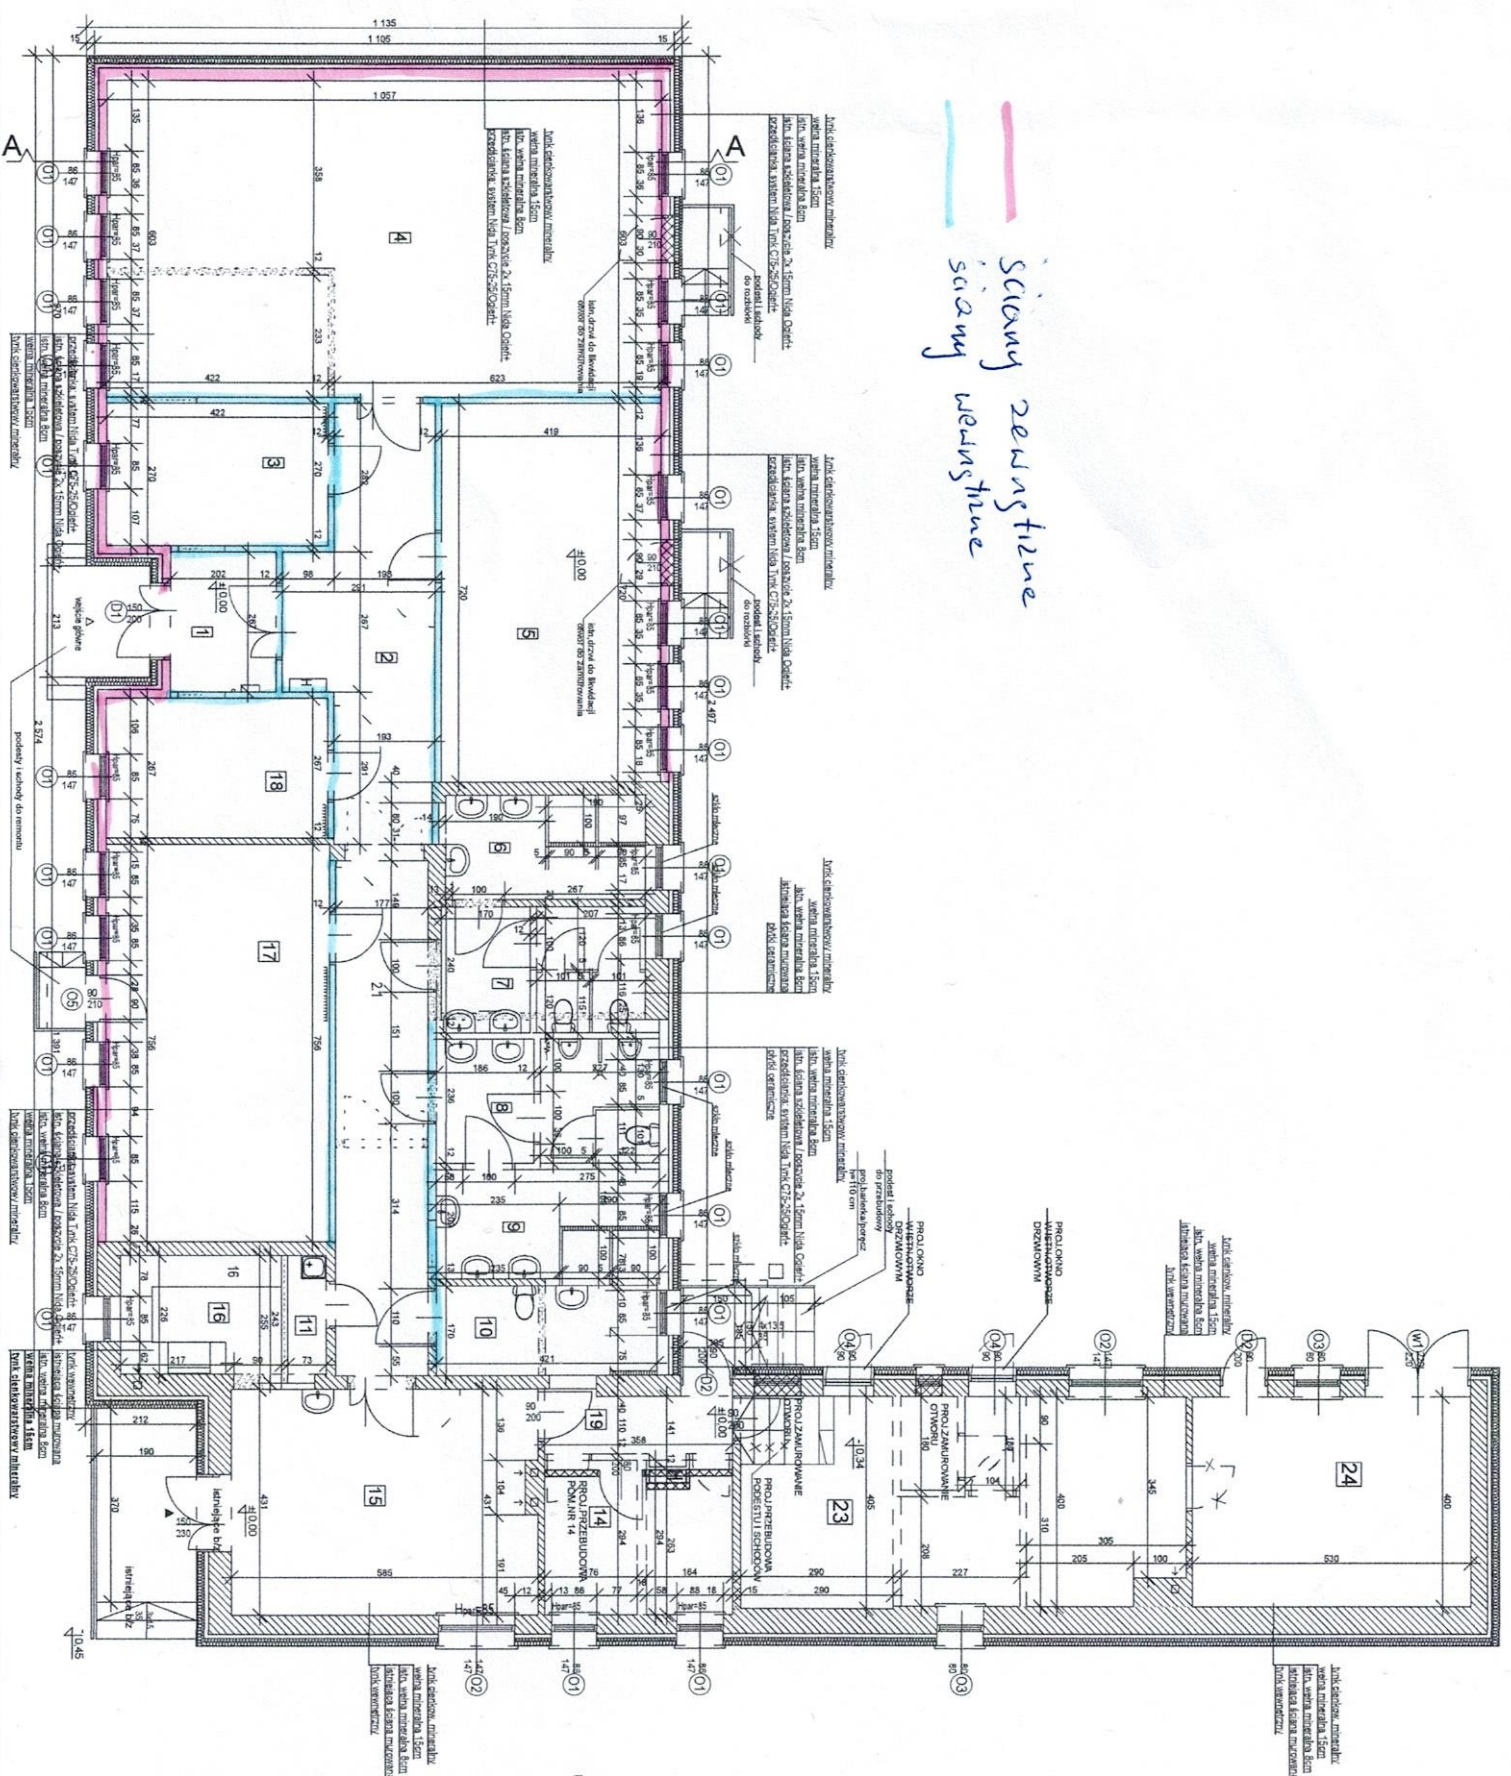

UWAGA: Wymiary sprawdź na budowie

PROJEKT TERMOMODERNIZACJI OŚRODKA SZKOLENIOWO-INTEGRACYJNEGO ZHR OKRĘGU ŁÓDZKIEGO W GMINIE ROGÓW, 95-063 JÓZEFÓW 8			
adres:	95-063 Józefów 8, dz. nr 212 obręb Józefów		
inwestor:	Związek Harcerstwa Rzeczypospolitej Okręg Łódzki 90-273 Łódź, ul. Rewolucji 1905 r. 9 lok. 35		
branża:	ARCHITEKTURA	data:	10.2024
stadium:	PROJEKT TECHNICZNY	nr uprawnień:	podpis
autor:	mgr inż. arch. Elżbieta Mirys	61/92/WŁ	
rysunek:	RZUT PARTERU	NR RYS	1