


tytuł:	PROJEKT TERMOMODERNIZACJI OŚRODKA SZKOLENIOWO-INTEGRACYJNEGO ZHR OKRĘGU ŁÓDZKIEGO W GMINIE ROGÓW, 95-063 JÓZEFÓW 8		
adres:	95-063 Józefów 8, dz. nr 212 obręb Józefów		
inwestor:	Związek Harcerstwa Rzeczypospolitej Okręg Łódzki 90-273 Łódź, ul. Rewolucji 1905 r. 9 lok. 35		
branża:	ARCHITEKTURA	data:	10.2024
stadium:	PROJEKT TECHNICZNY	nr uprawnień:	podpis:
autor:	mgr inż arch. Elżbieta Miłyś		
nr rys:	1		

UMIAGA - Wykonywać sprawować na budowie

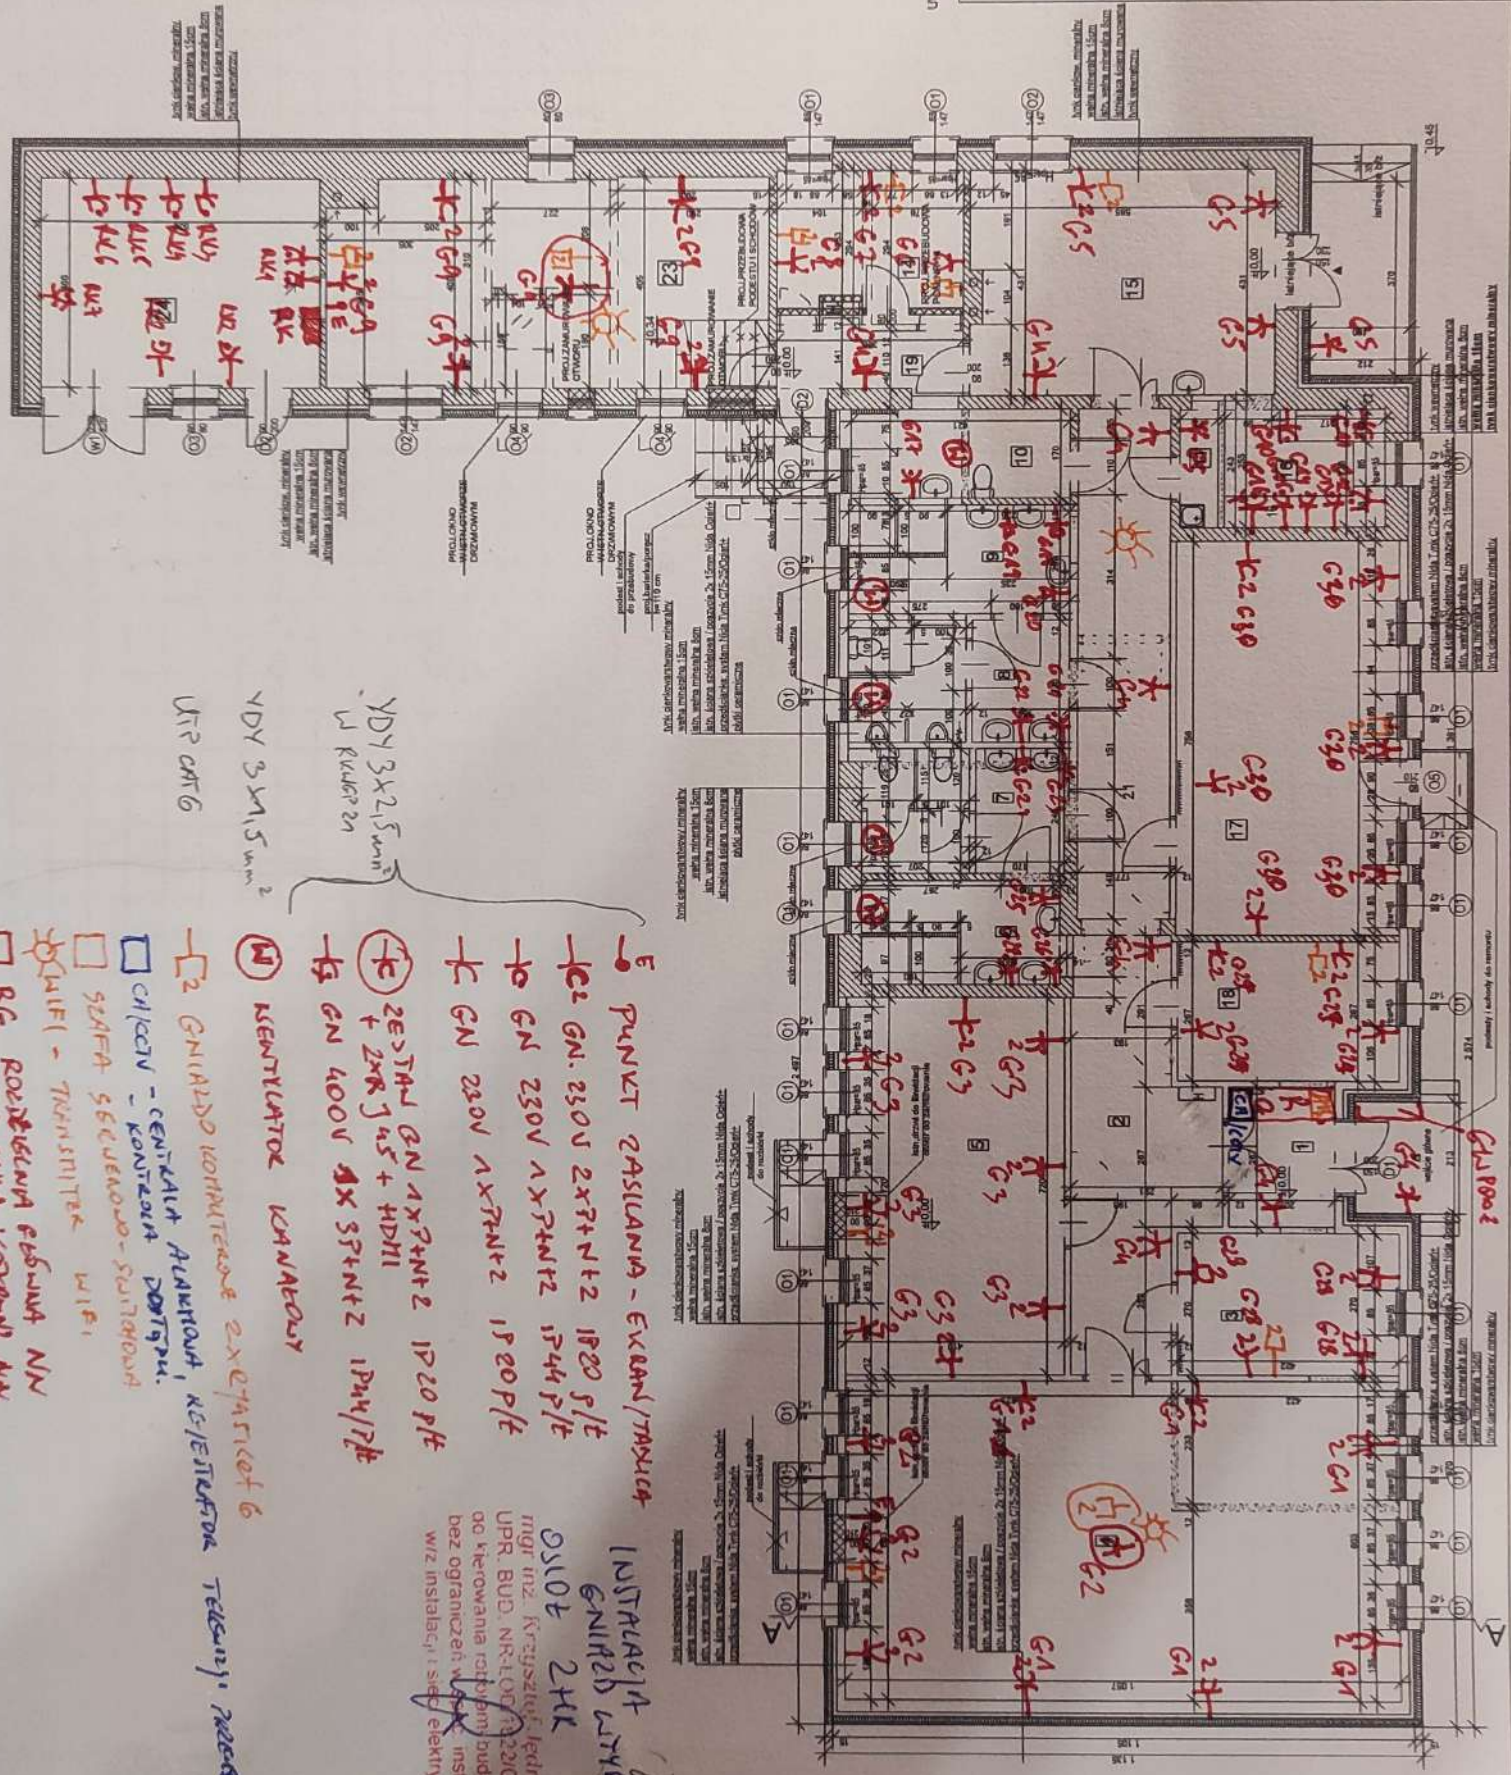

- YDY 3x2,5 mm<sup>2</sup>  
 W KAWIEK 2x  
 YDY 3x1,5 mm<sup>2</sup>  
 WTR CRT 6
- ⊖ PUNKT ZASILANIA - EKSTRA/TASICA
  - ⊖ PC2 GN. 230V 2XTN+NZ 1P20 S/P
  - ⊖ PC GN 230V AX-TN+NZ 1P44 P/P
  - ⊖ PC GN 230V AX-TN+NZ 1P20 P/P
  - ⊖ PC ZESTAW GN AX-TN+NZ 1P20 P/P + 2xRJ 45 + HDH1
  - ⊖ KG GN 400V AX-SFN+NZ 1P4x1P/P
  - ⊖ (M) KONTROLATOR KANALOWY
  - ⊖ 2 GN14000 KONTROLATOR ZEXEARTIKOT 6
  - ⊖ CILICOV - CENTRALA ALARMOWA, KONTROLATOR DOSTĘPU.
  - ⊖ SEAFSA SECURENOVO-SURTIKROVA
  - ⊖ (M) FANIEL - TRANSMITER WIFI
  - ⊖ RG ROZDZIELNIA PĘDZIWA NN
  - ⊖ RK ROZDZIELNIA KOLOROWI NN
- INSTALACJA 62  
 GN1400 WTYKOWY  
 05106 2HK  
 mgr inż. Krzysztof Jedrzejczak  
 UPR. BUD. NR-L-00000022010W/OE/08  
 do kierowania robotami budowlanymi  
 bez ograniczeń w zakresie instalacyjnej  
 wiz. instalacji i sieci elektrycznych

Arch. inż. Elżbieta Miłyś  
 ul. Rewolucji 1905 r. 9 lok. 35  
 90-273 Łódź  
 tel. 71 73 12 12  
 e-mail: emi@uniaga.pl