


nr rys.	1
tytuł	PROJEKT TECHNICZNY
autor	mgr inż. arch. Elżbieta Mirys
data	10.2024
adres	95-063 Józefów B, dz. nr 212 obręb Józefów B W GMINIE ROGÓW, 95-063 JOZEFOW B
inwestor	Związek Harcerstwa Rzeczypospolitej Oleg Łódzki 90-273 Łódź, ul. Rewolucji 1905 r. 9 lok. 35
branża	ARCHITEKTURA
stadium	nr uprawnień
nr rys.	1

PROJEKT TERMOMODERNIZACJI OŚRODKA SZKOLENIO-
INTEGRACYJNEGO ZHR OKRĘGU ŁÓDZKIEGO
W GMINIE ROGÓW, 95-063 JOZEFOW B

UWAGA: Wymiary sprawdzic na budowie

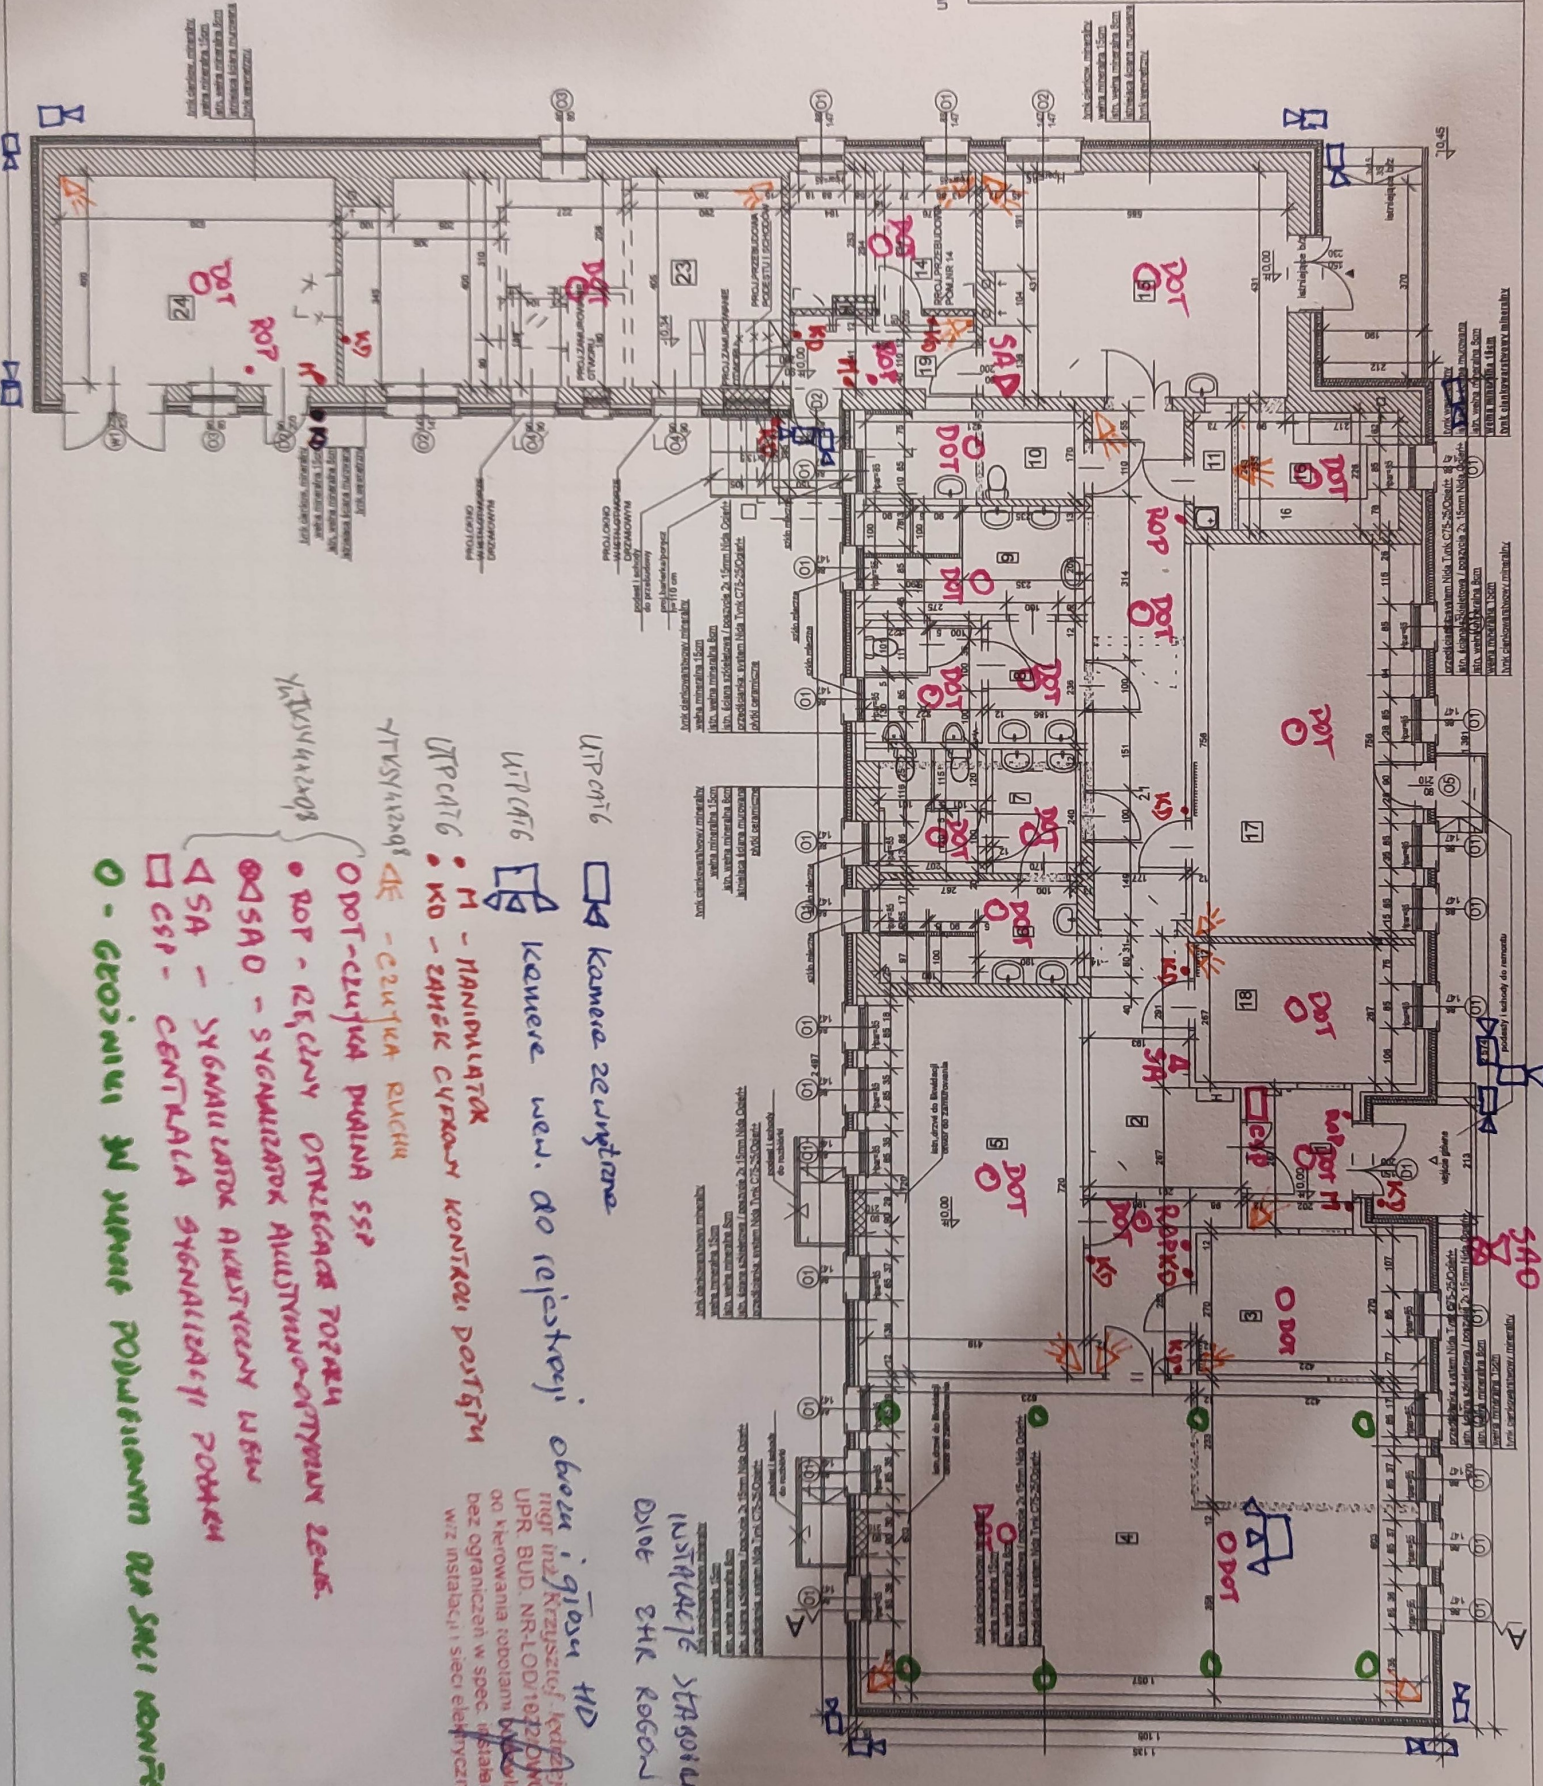

- UWAGA: kamera zewnętrzna
- UWAGA: kamera wew. do rejestracji obrotu i głosu HD
- UWAGA: M - MANIPULATOR
- UWAGA: M - kamera wew. do rejestracji obrotu i głosu HD
- UWAGA: KD - ZARZĄDZANIE KONTROLI DOSTĘPÓW
- UWAGA: DE - CZUJKA RUCHU
- UWAGA: ODOT - CZUJKA PRĄDNI SSP
- UWAGA: ROP - RZĘDNY OSTRZEŻENIE POŻARU
- UWAGA: SASA - SYGNALIZATOR AKUSTYCZNY WSTW
- UWAGA: CSA - CENTRALA SYGNALIZACJI POŻARU
- UWAGA: O - GŁOSNIWIKI

Instalacje strażnicze
diot zhr Rogów

mgr inż. Krzysztof Kędziarczyk
UPR. BUD. NR-ŁOD/10222/BWOE/08
Od kierowania robotami budowlanymi
bez ograniczeń w spec. instalacyjnej
w/z instalacji i sieci elektrycznych

Wszystkie instalacje
zgodnie z przepisami
dotyczącymi bezpieczeństwa
pracy i higieny zdrowia
pracy.

Wszystkie instalacje
zgodnie z przepisami
dotyczącymi bezpieczeństwa
pracy i higieny zdrowia
pracy.

